Orquidea 194

VIMADEN
Projetos e Casas Ltda.

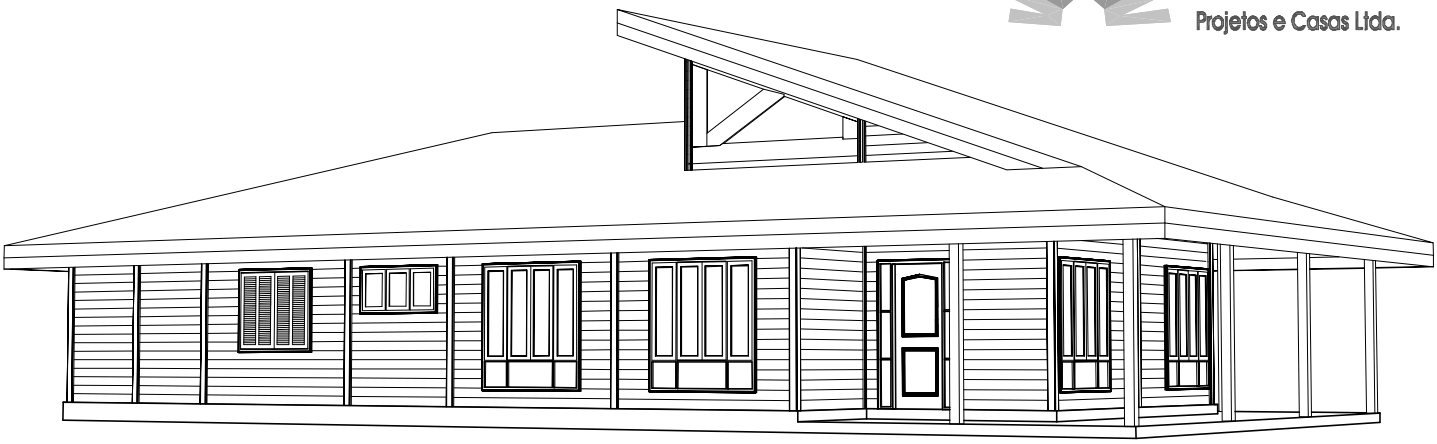

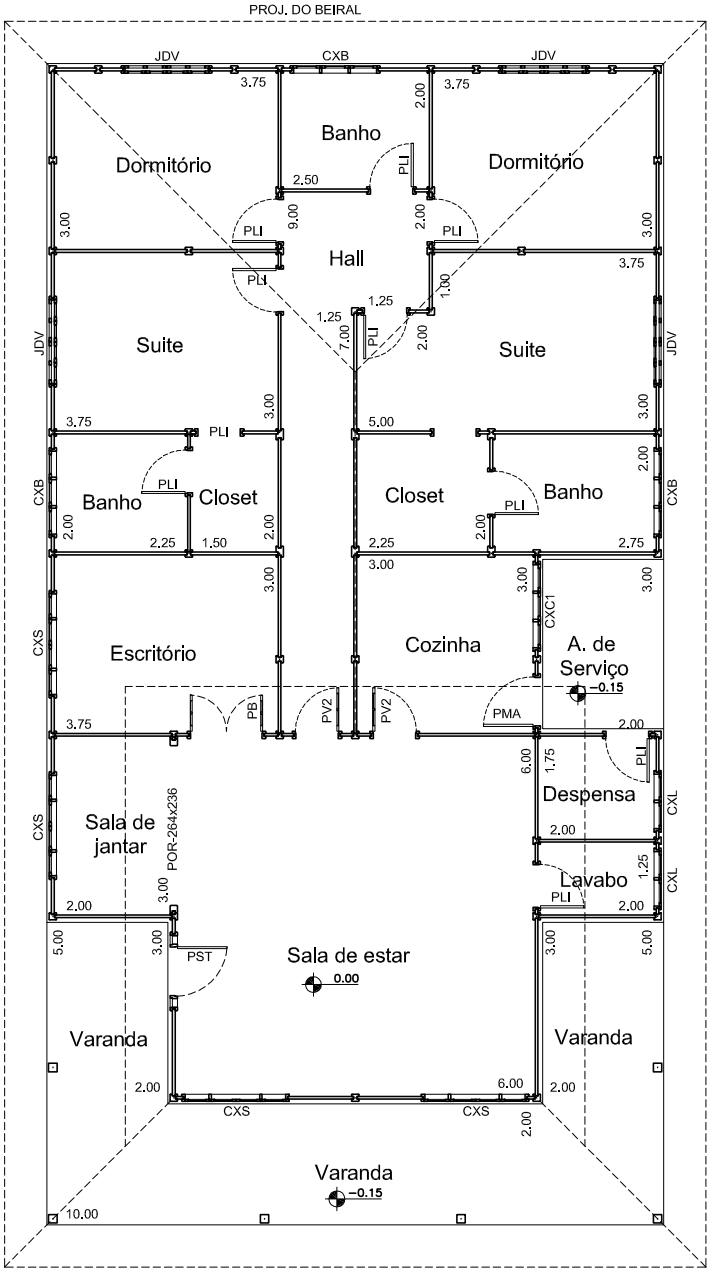

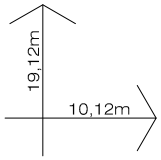

Planta baixa

Obs.: - Medidas entre eixos.
Escala = 1:125

FÁBRICA
RUA DA CONGREGAÇÃO, 250 EMBU DAS ARTES
(11) 4781 - 1844 site -www.vimaden.com.br
e-mail : vimaden@vimaden.com.br

REPRESENTANTE: